

Prüfung 2019/20		
1	Baakendorfer Straße 55	
2	Blumenthalstraße A + B 192	
3	Finkenkamp 1832	
4	Damaschkeweg	
5	Kaiserstraße 338-Anlage	
6	Leybankstraße	
7	Lohbecker Berg	
8	Lönsweg	
9	Ludwigstraße	
10	Luxemburger Allee 405	
11	Mendener Höhe 88	
12 + 13	Mühlenstraße	
14	Nachbarsweg 77	
15	Saarner Damm, Landsberger Straße	
16	Saarner Straße	
17	Schildberg, Grünanlage Witkampbusch	

**Vorschlag:
Hundefreilauffläche**



**Vorschlag:
Hundefreilauffläche
"Baakendorfer Straße"
(Flurstück 55)**



**Amt für Geodatenmanagement, Vermessung,
Kataster und Wohnbauförderung, Amt 62-12**
Maßstab 1:750 gez. am: 02.09.2019



**Vorschlag:
Hundefreilauffläche**

Augustastraße

Blumenthalstraße



**Vorschlag:
Hundefreilauffläche
"Blumenthalstraße - B"
(Flurstück 192)**



**Amt für Geodatenmanagement, Vermessung,
Kataster und Wohnbauförderung, Amt 62-12
Maßstab 1:750
gez. am: 21.11.2019**



Nikolaus-Ehlen-Straße

Weg

Weg

Weg

Vorschlag:
Hundefreilauffläche

Damaschkeweg

Weg

Weg

Weg

A 40



Vorschlag:
Hundefreilauffläche
Damaschkeweg"
(Flurstück 942)



Amt für Geodatenmanagement, Vermessung,
Kataster und Wohnbauförderung, Amt 62-12
Maßstab 1:1500

gez. am: 21.11.2019



**Vorschlag:
Hundefreilauffläche
"Kaiserstraße"
(Flurstück 338)**



**Amt für Geodatenmanagement, Vermessung,
Kataster und Wohnbauförderung, Amt 62-12
Maßstab 1:1000
gez. am: 21.11.2019**



Radschnellweg - RS1

Eppinghofer Bruch

Leybankstraße

**Vorschlag:
Hundefreilauffläche**

Rückhaltebecken



**Vorschlag:
Hundefreilauffläche
"Leybankstraße"
(Flurstück 21)**



**Amt für Geodatenmanagement, Vermessung,
Kataster und Wohnbauförderung, Amt 62-12**

Maßstab 1:500

gez. am: 30.08.2019



Vorschlag:
Hundefreilauffläche

Lohbecker Berg

Untere Saarlandstraße
B 1



Vorschlag:
Hundefreilauffläche
"Lohbecker Berg"
(Flurstück 46)



Amt für Geodatenmanagement, Vermessung,
Kataster und Wohnbauförderung, Amt 62-12

Maßstab 1:1250

gez. am: 27.08.2019



**Vorschlag:
Hundefreilauffläche
"Lönsweg"
(Flurstück 1164)**



**Amt für Geodatenmanagement, Vermessung,
Kataster und Wohnbauförderung, Amt 62-12**

Maßstab 1:1000

gez. am: 27.08.2019



Essener Straße B 1

Ludwigstraße

Vorschlag:
Hundefreilauffläche



Vorschlag:
Hundefreilauffläche
Ludwigstraße"
(Flurstück 262, 263, 506, 789)



Amt für Geodatenmanagement, Vermessung,
Kataster und Wohnbauförderung, Amt 62-12

Maßstab 1:500

gez. am: 21.11.2019




Vorschlag:
Hundefreilauffläche



Vorschlag:
Hundefreilauffläche
"Luxemburger Allee"
(Flurstück 405)



Amt für Geodatenmanagement, Vermessung,
Kataster und Wohnbauförderung, Amt 62-12
Maßstab 1:1250
gez. am: 26.09.2019

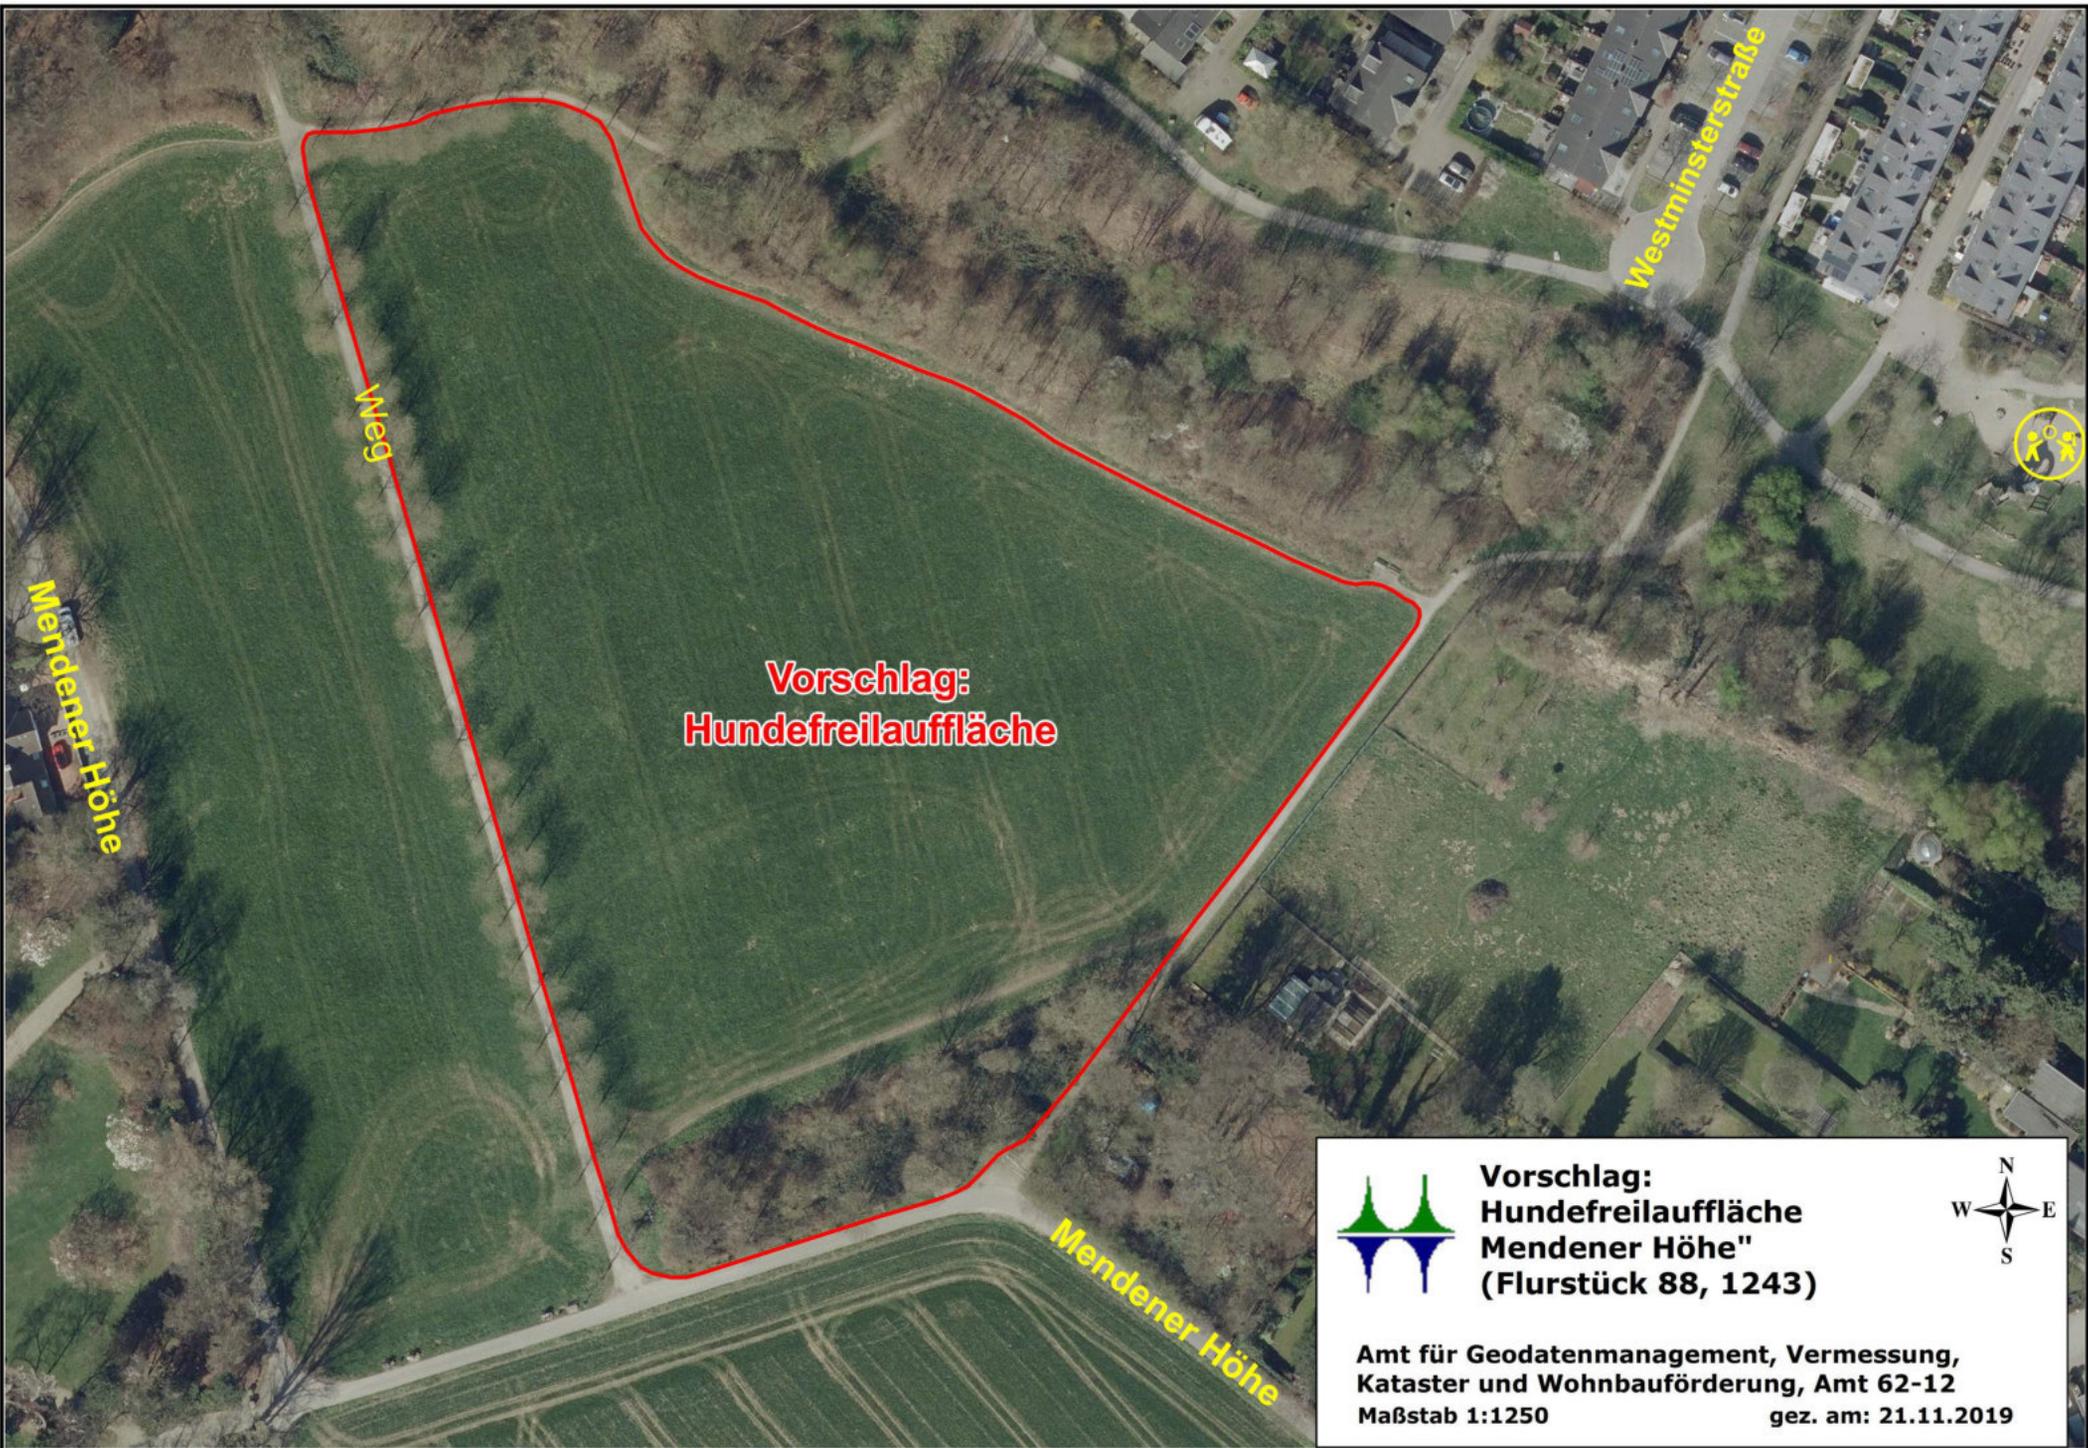


**Vorschlag:
Hundefreilauffläche**



**Vorschlag:
Hundefreilauffläche
Mendener Höhe"
(Flurstück 88, 1243)**



**Amt für Geodatenmanagement, Vermessung,
Kataster und Wohnbauförderung, Amt 62-12**
Maßstab 1:1250 gez. am: 21.11.2019

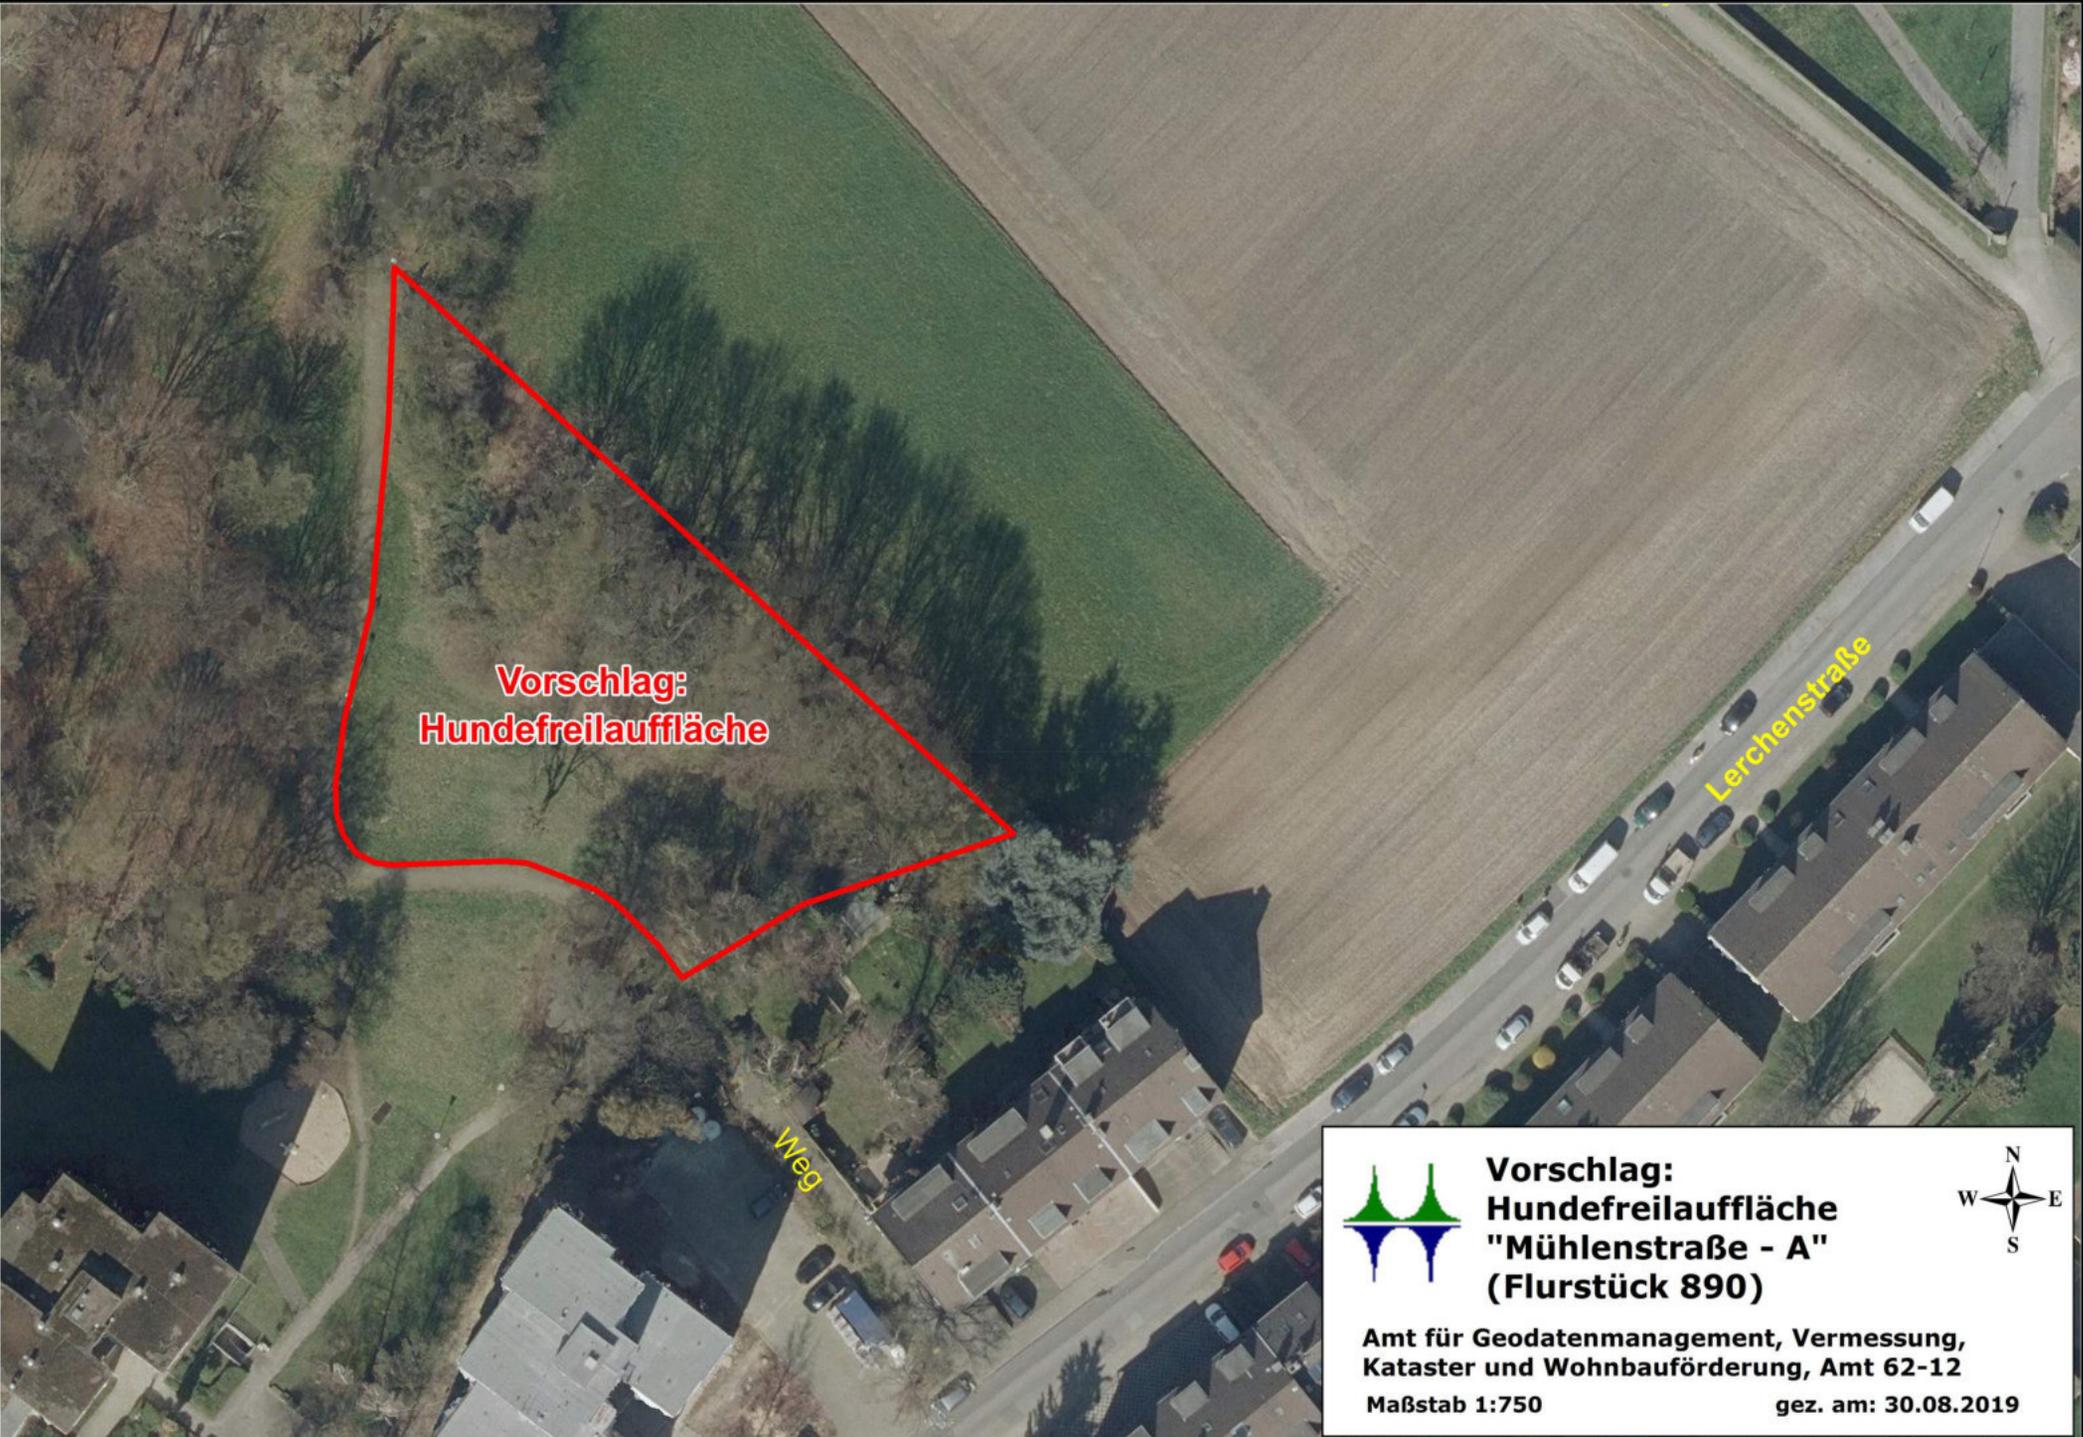

**Vorschlag:
Hundefreilauffläche**



**Vorschlag:
Hundefreilauffläche
"Mühlenstraße - A"
(Flurstück 890)**



**Amt für Geodatenmanagement, Vermessung,
Kataster und Wohnbauförderung, Amt 62-12**

Maßstab 1:750

gez. am: 30.08.2019



**Vorschlag:
Hundefreilauffläche**

Weg

Lerchenstraße

Weg




**Vorschlag:
Hundefreilauffläche
"Mühlenstraße - B"
(Flurstück 890)**



**Amt für Geodatenmanagement, Vermessung,
Kataster und Wohnbauförderung, Amt 62-12**

Maßstab 1:750

gez. am: 30.08.2019

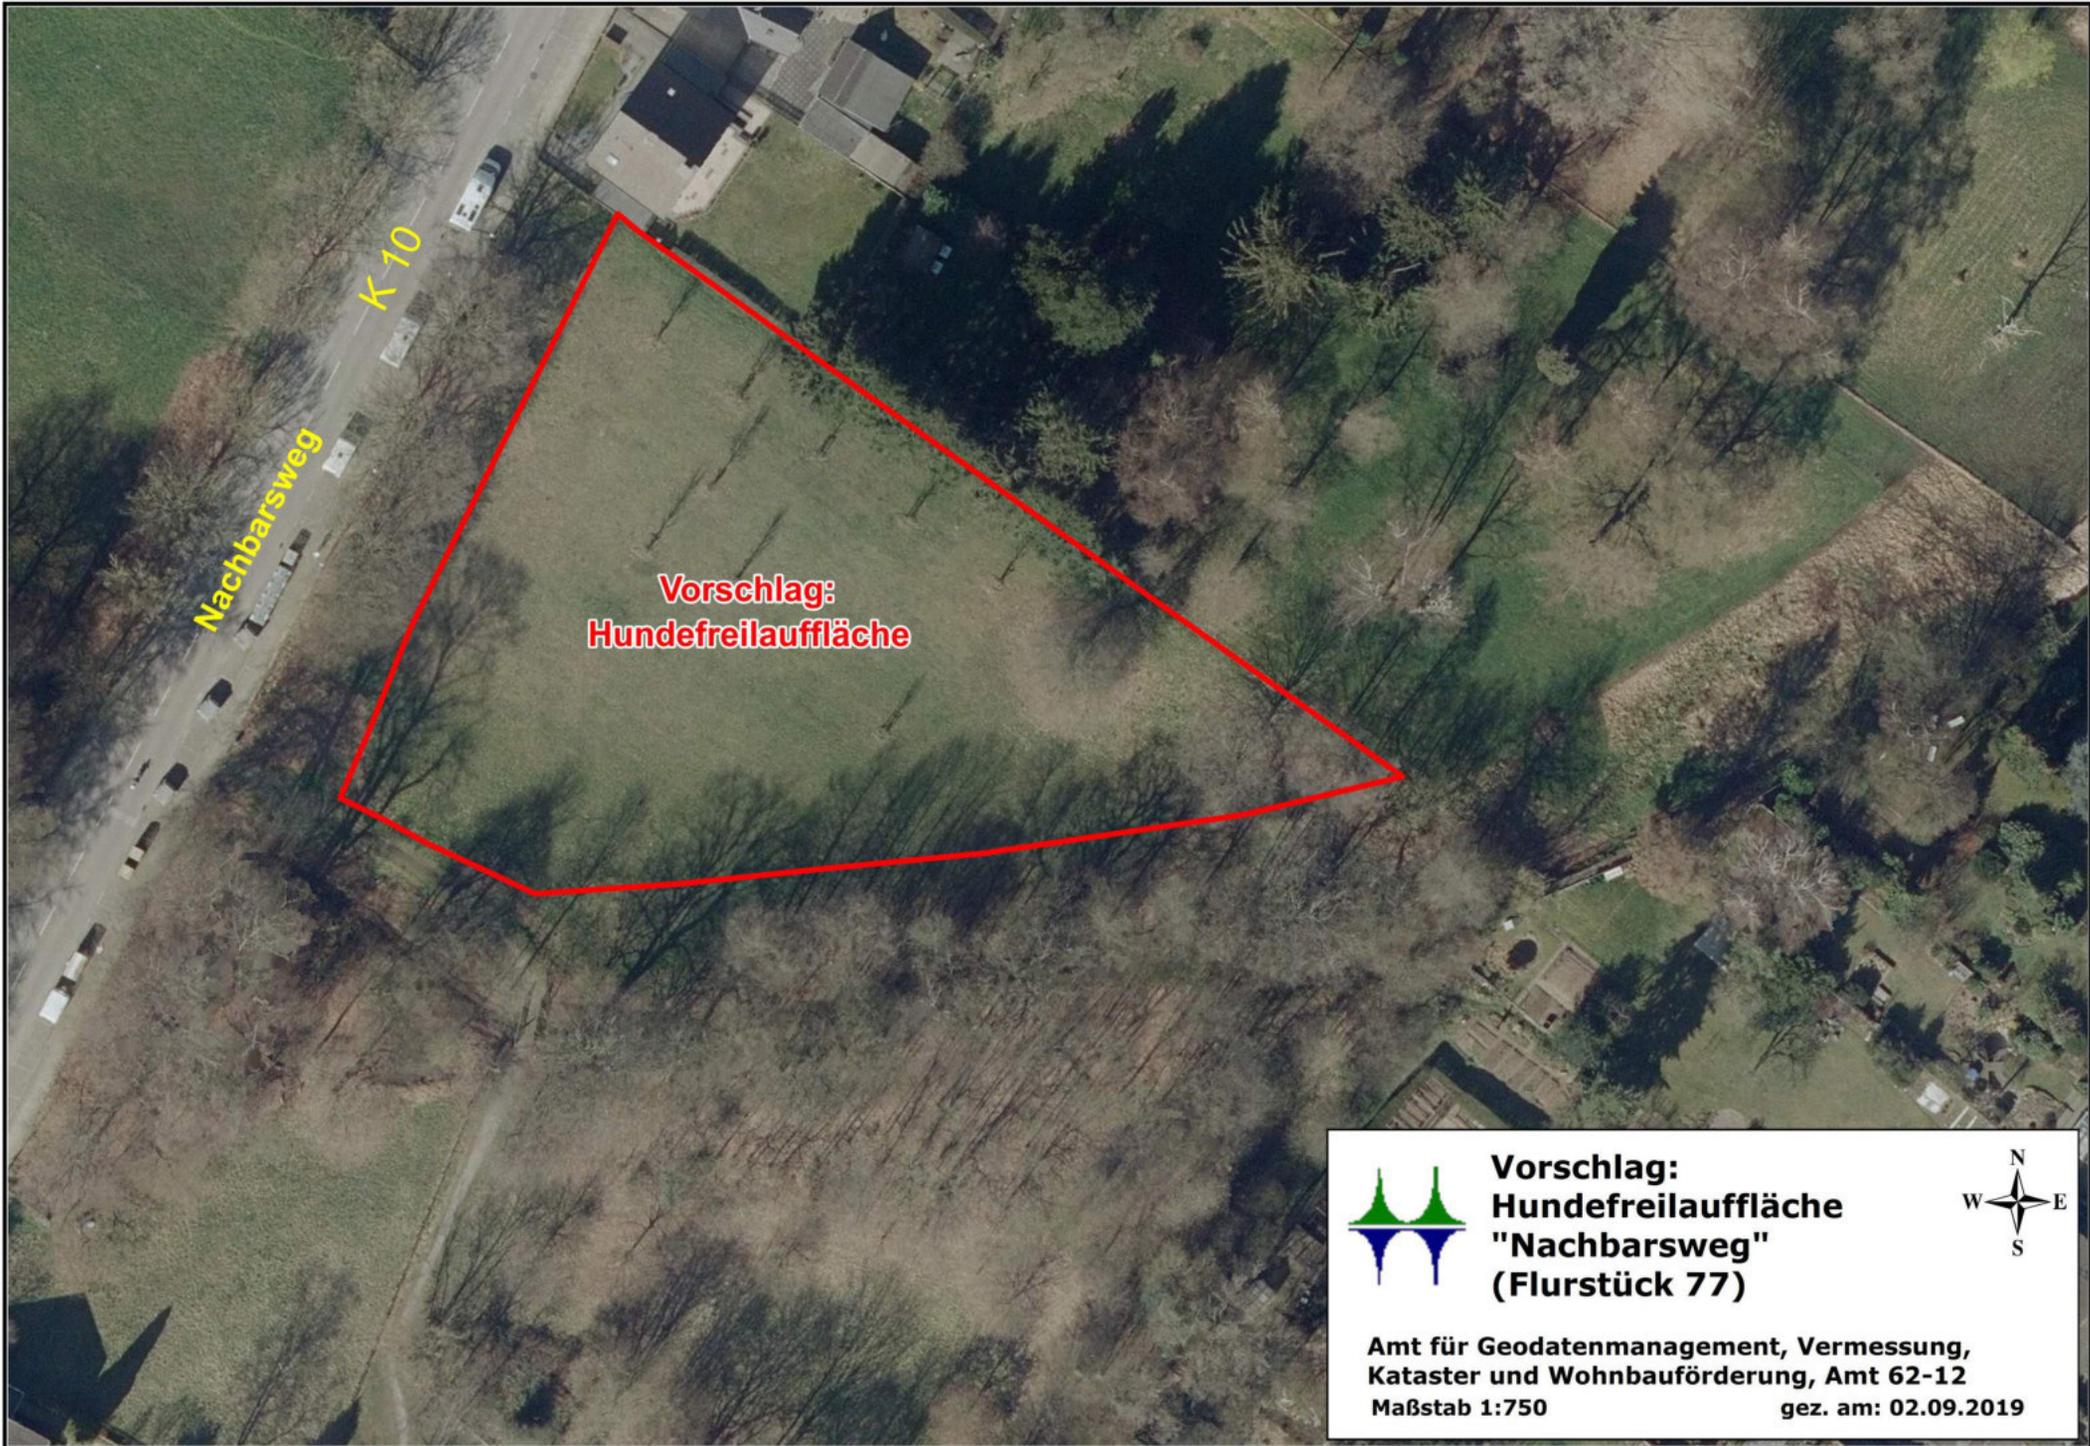

**Vorschlag:
Hundefreilauffläche**


**Nachbarsweg
K 10**



**Vorschlag:
Hundefreilauffläche
"Nachbarsweg"
(Flurstück 77)**



**Amt für Geodatenmanagement, Vermessung,
Kataster und Wohnbauförderung, Amt 62-12
Maßstab 1:750 gez. am: 02.09.2019**

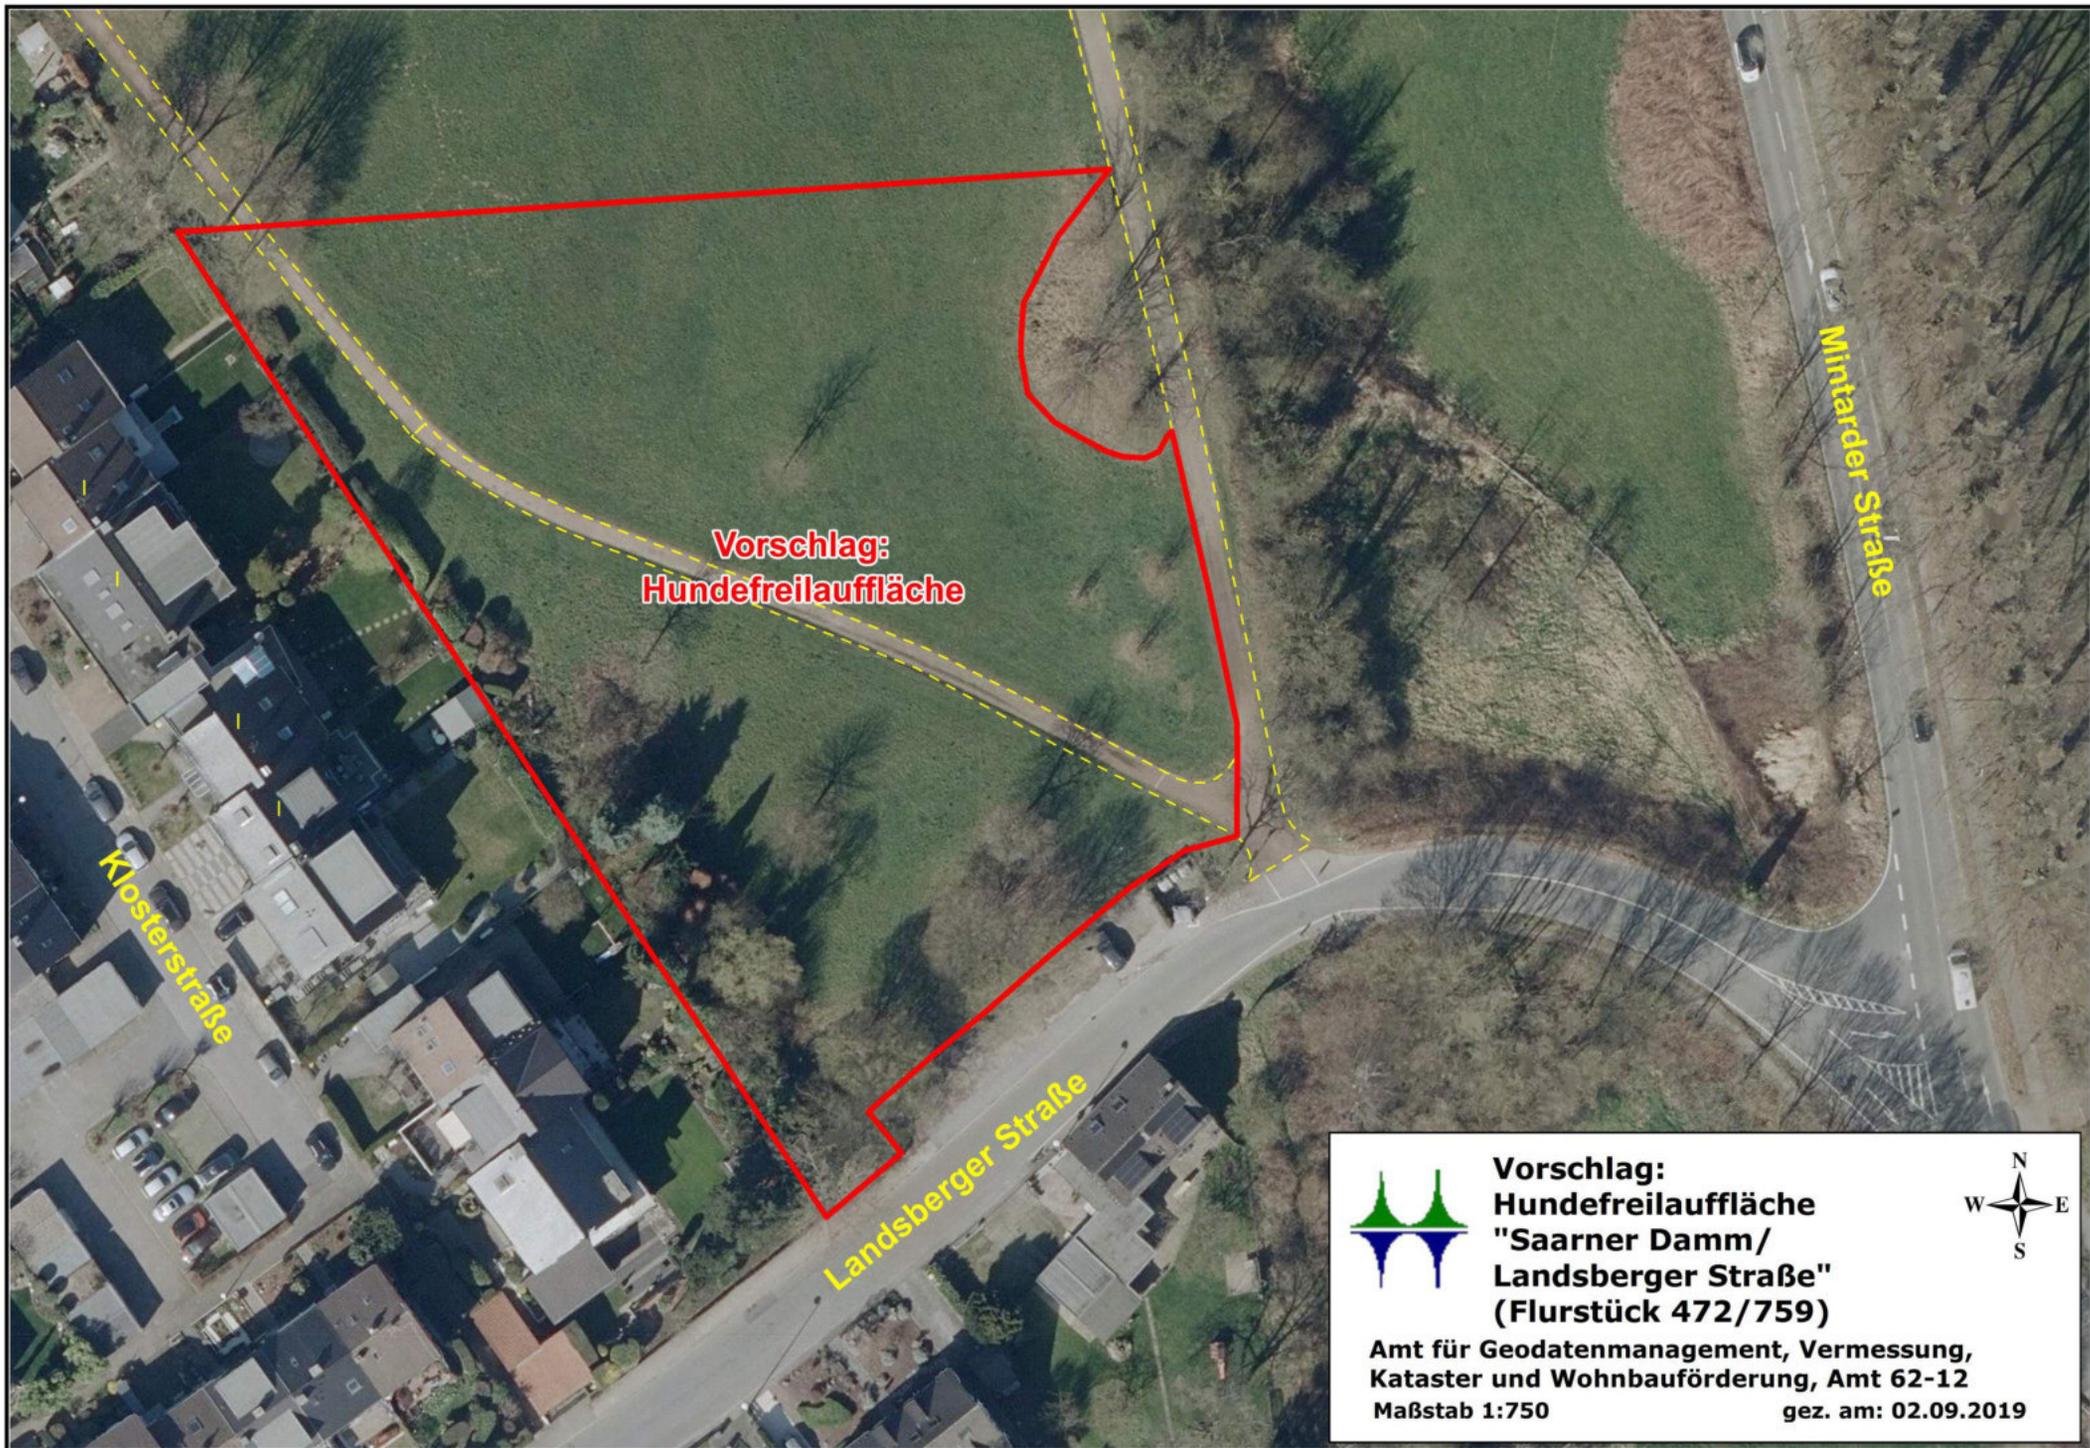

**Vorschlag:
Hundefreilauffläche**



**Vorschlag:
Hundefreilauffläche
"Saarner Damm/
Landsberger Straße"
(Flurstück 472/759)**



**Amt für Geodatenmanagement, Vermessung,
Kataster und Wohnbauförderung, Amt 62-12
Maßstab 1:750**

gez. am: 02.09.2019



**Vorschlag:
Hundefreilauffläche**

Saarner Straße L 62



**Vorschlag:
Hundefreilauffläche
"Saarner Straße"
(Flurstück 953)**



**Amt für Geodatenmanagement, Vermessung,
Kataster und Wohnbauförderung, Amt 62-12
Maßstab 1:750 gez. am: 21.11.2019**



**Vorschlag:
Hundefreilauffläche**



**Vorschlag:
Hundefreilauffläche
"Schildberg"
(Flurstück 1112)**



**Amt für Geodatenmanagement, Vermessung,
Kataster und Wohnbauförderung, Amt 62-12
Maßstab 1:750 gez. am: 21.11.2019**



Finkenkamp

Weg

Teich

**Vorschlag:
Hundefreilauffläche**

Weg

Finkenkamp



**Vorschlag:
Hundefreilauffläche
"Finkenkamp"
(Flurstück 1832)**



**Amt für Geodatenmanagement, Vermessung,
Kataster und Wohnbauförderung, Amt 62-12**
Maßstab 1:750

gez. am: 21.11.2019